


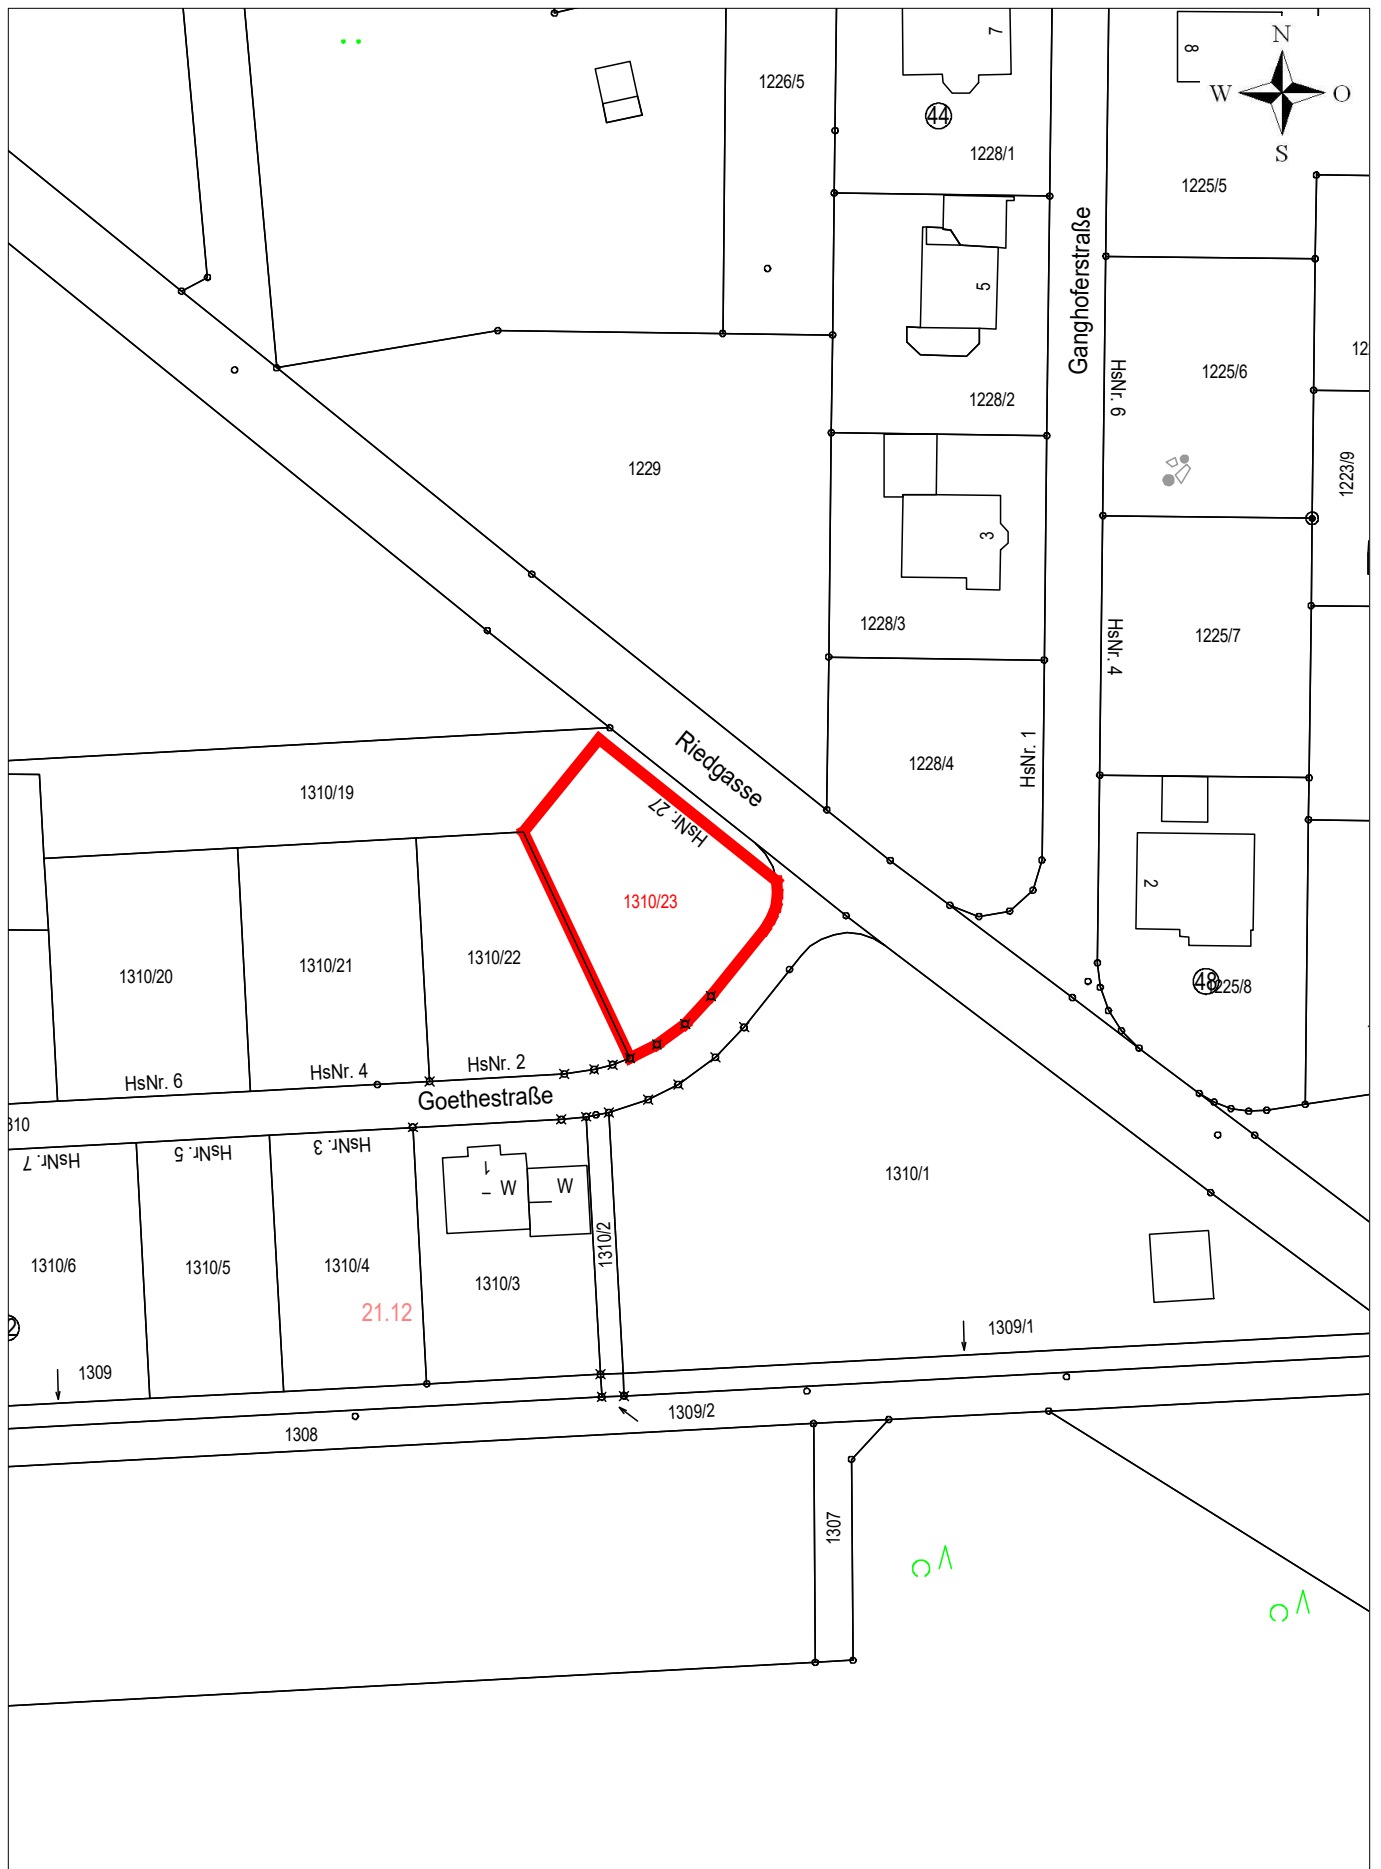

Stadt Wertingen	Bearbeiter: Meitinger 02.02. 2021
Gemarkung: Wertingen Maßstab: 1:1000	Betreff: Verkauf